


Skel

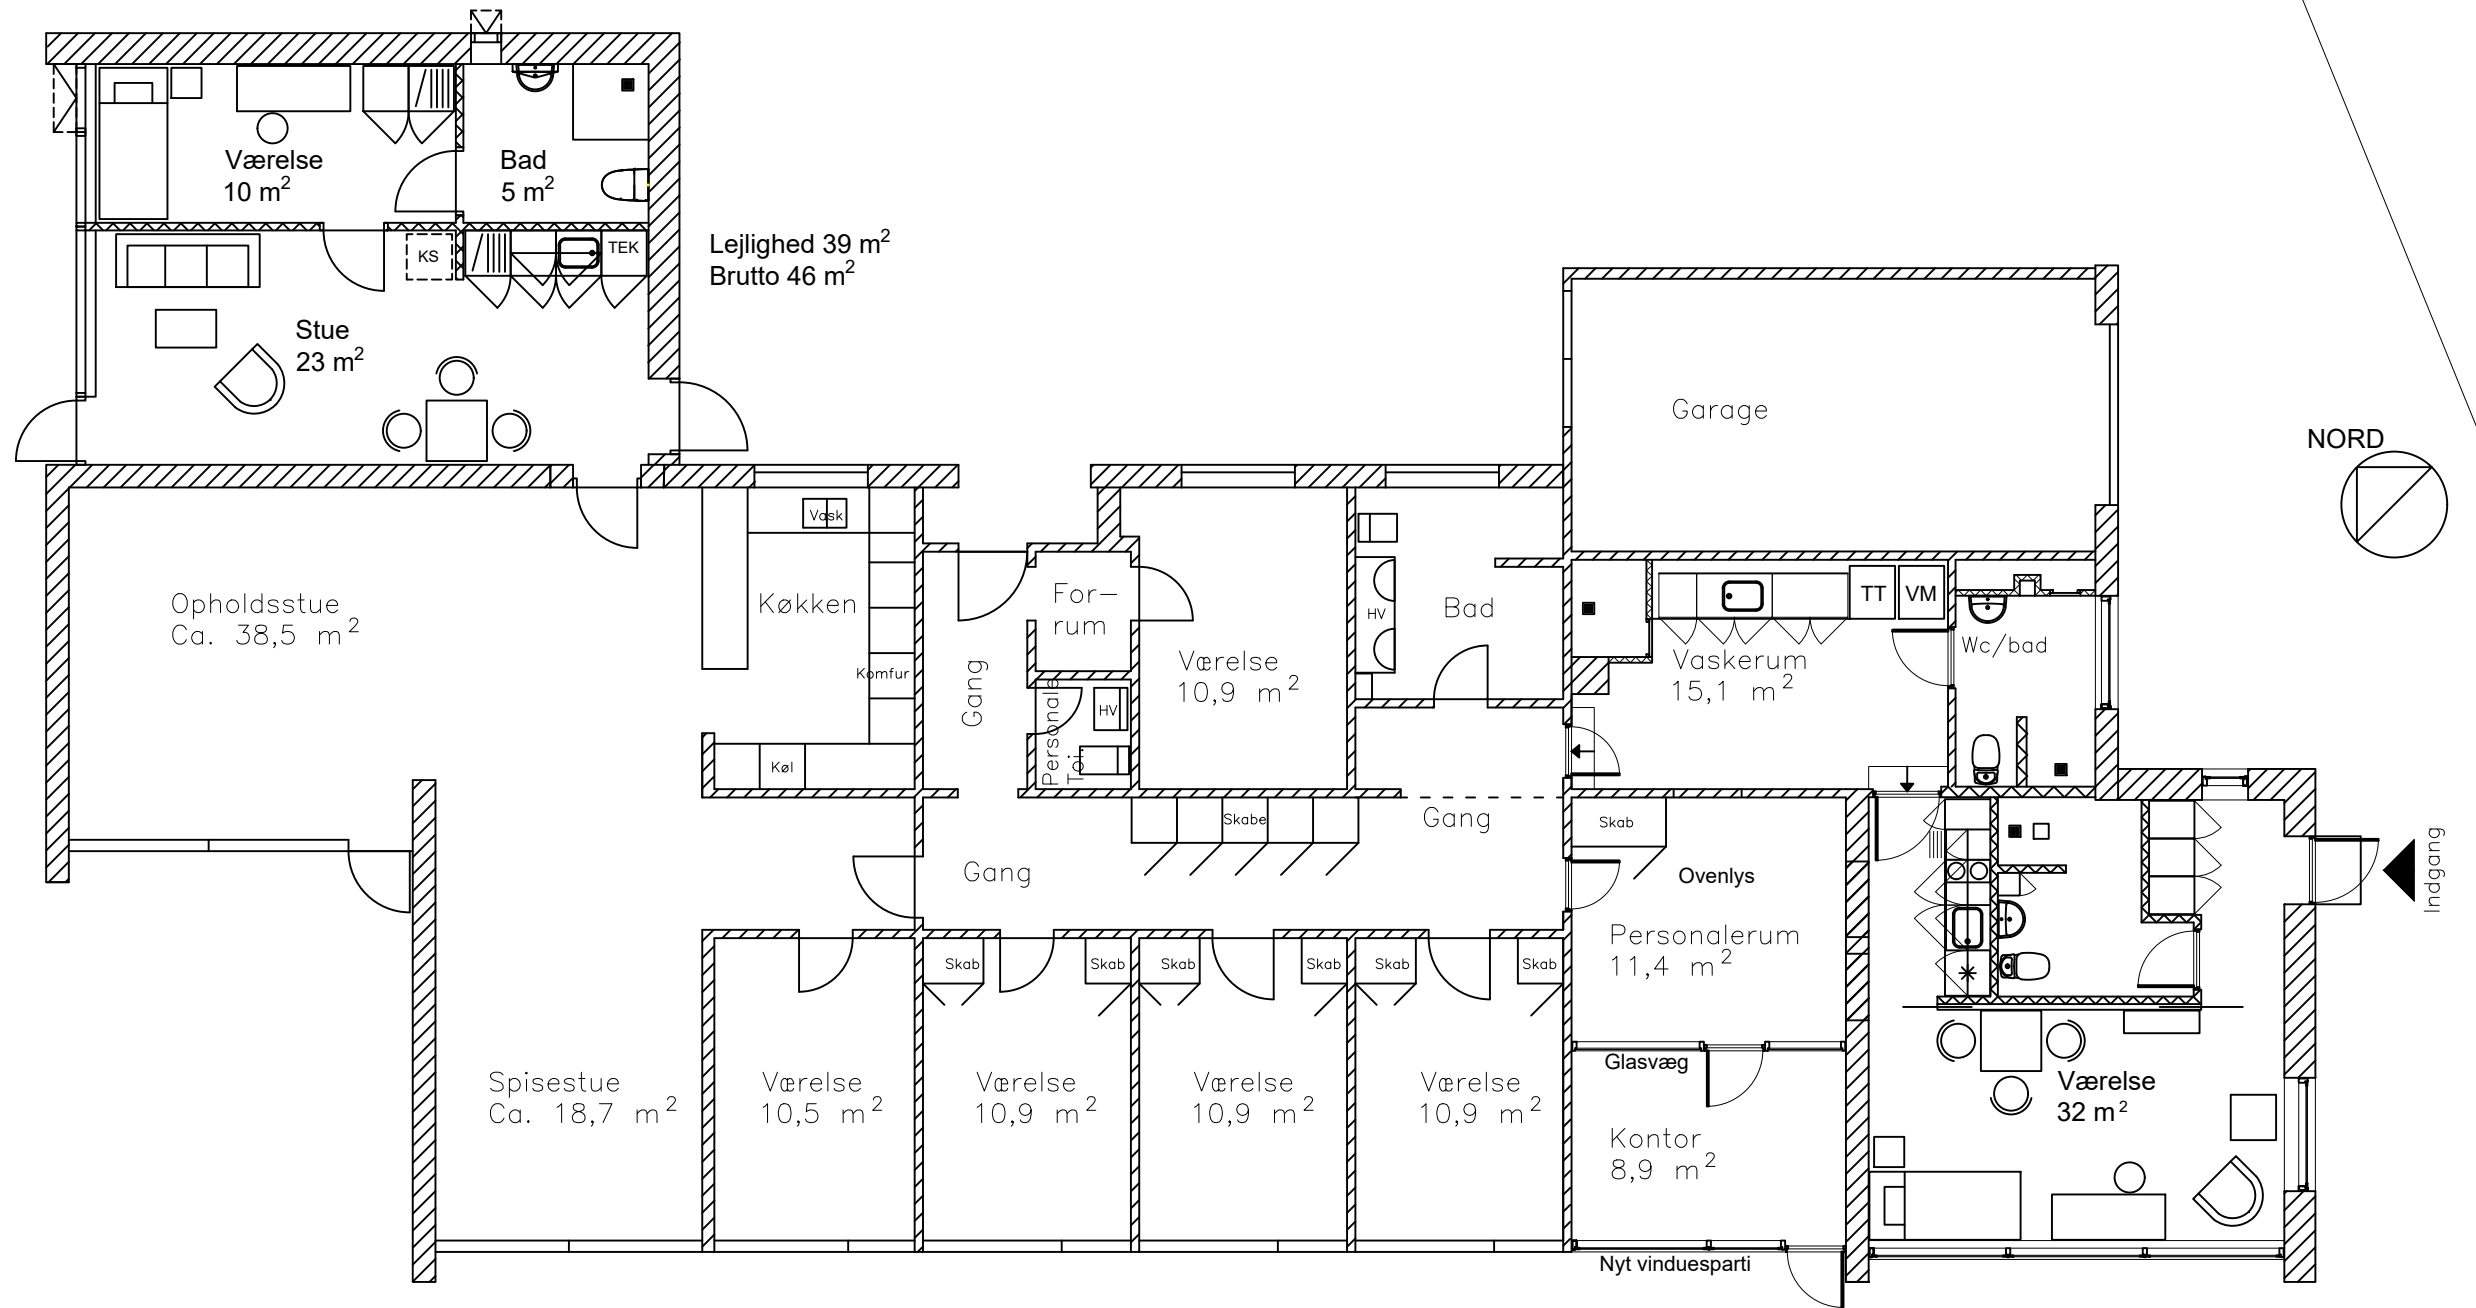

Rev.	Dato	Revision	Init.
-	-	-	-

GLOSTRUP KOMMUNE  
 GLOSTRUP EJENDOMME  
 Rådhusparken 4, 2600 Glostrup

Ejendom  
 Tlf: 20 12 33 46  
 E-Mail: filip.finkel@glostrup.dk

Mål:	Dato:	Proj./Tegn.:	Godkendt:	Sag nr.:
1:100	12.11.2018	FF	FF	-

Sag:	Tegn. nr.:	Rev.:
BAKKEN_7-TILBYGNING	-	-

Emne:  
 OVERSIGTSPLAN  
 NYE\_FORHOLD