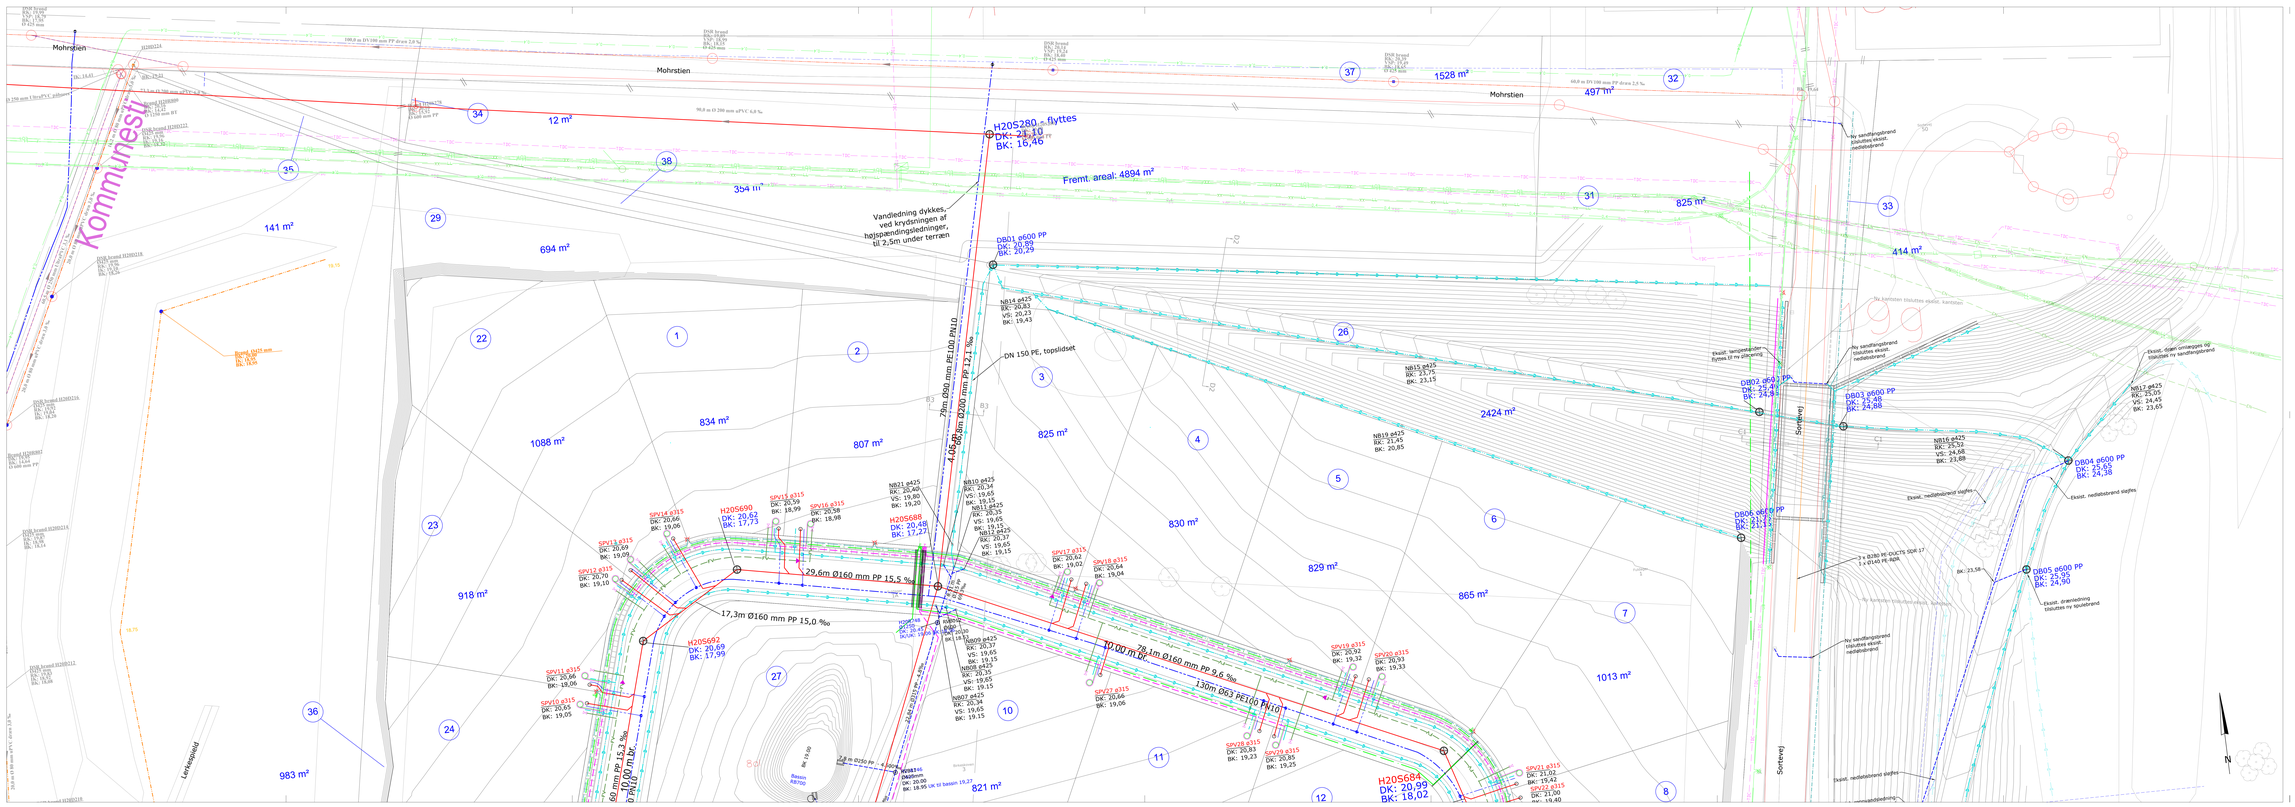
Mohrstien
Kommunevej
Lerkestjalde
Sortevej
Fremt. areal: 4894 m²
H205280 - flyttes
DK: 21,10
BK: 16,46
Vandledning dykkes, ved krydsningen af hejspændingsledninger, til 2,5m under terræn
DN 150 PE, topslidset
79m Ø90 mm PE100 PN10
40,00 m DN
68,8m Ø200 mm PP 12,1 ‰
29,6m Ø160 mm PP 15,5 ‰
17,3m Ø160 mm PP 15,0 ‰
29,1m Ø160 mm PP 9,6 ‰
130m Ø63 PE100 PN10
10,00 m DN
H205684
DK: 20,99
BK: 18,02
H205688
DK: 20,48
BK: 17,27
H205690
DK: 20,62
BK: 17,73
H205692
DK: 20,69
BK: 17,99
DB01 ø600 PP
DK: 20,89
BK: 20,29
DB02 ø600 PP
DK: 21,41
BK: 24,93
DB03 ø600 PP
DK: 22,48
BK: 24,86
DB04 ø600 PP
DK: 23,62
BK: 24,38
DB05 ø600 PP
DK: 23,90
BK: 24,90
DB06 ø600 PP
DK: 21,23
BK: 24,73
Bassin
Ny sandfangsbrønd tilsluttes eksist. nedsbetonbrønd
Eksist. nedsbetonbrønd slæbes
Eksist. drænledning tilsluttes ny spulebrønd
Eksist. drænledninger og tilsluttes ny sandfangsbrønd
Ny kantsten tilsluttes eksist. kantsten
Eksist. nedsbetonbrønd fjernes til ny afgrening
2 x Ø280 PE-DUCTS SDR 17
1 x Ø140 PE-ROR
Ny kantsten tilsluttes eksist. kantsten
Eksist. nedsbetonbrønd slæbes
Eksist. nedsbetonbrønd slæbes
Eksist. nedsbetonbrønd slæbes
Ny sandfangsbrønd tilsluttes eksist. nedsbetonbrønd