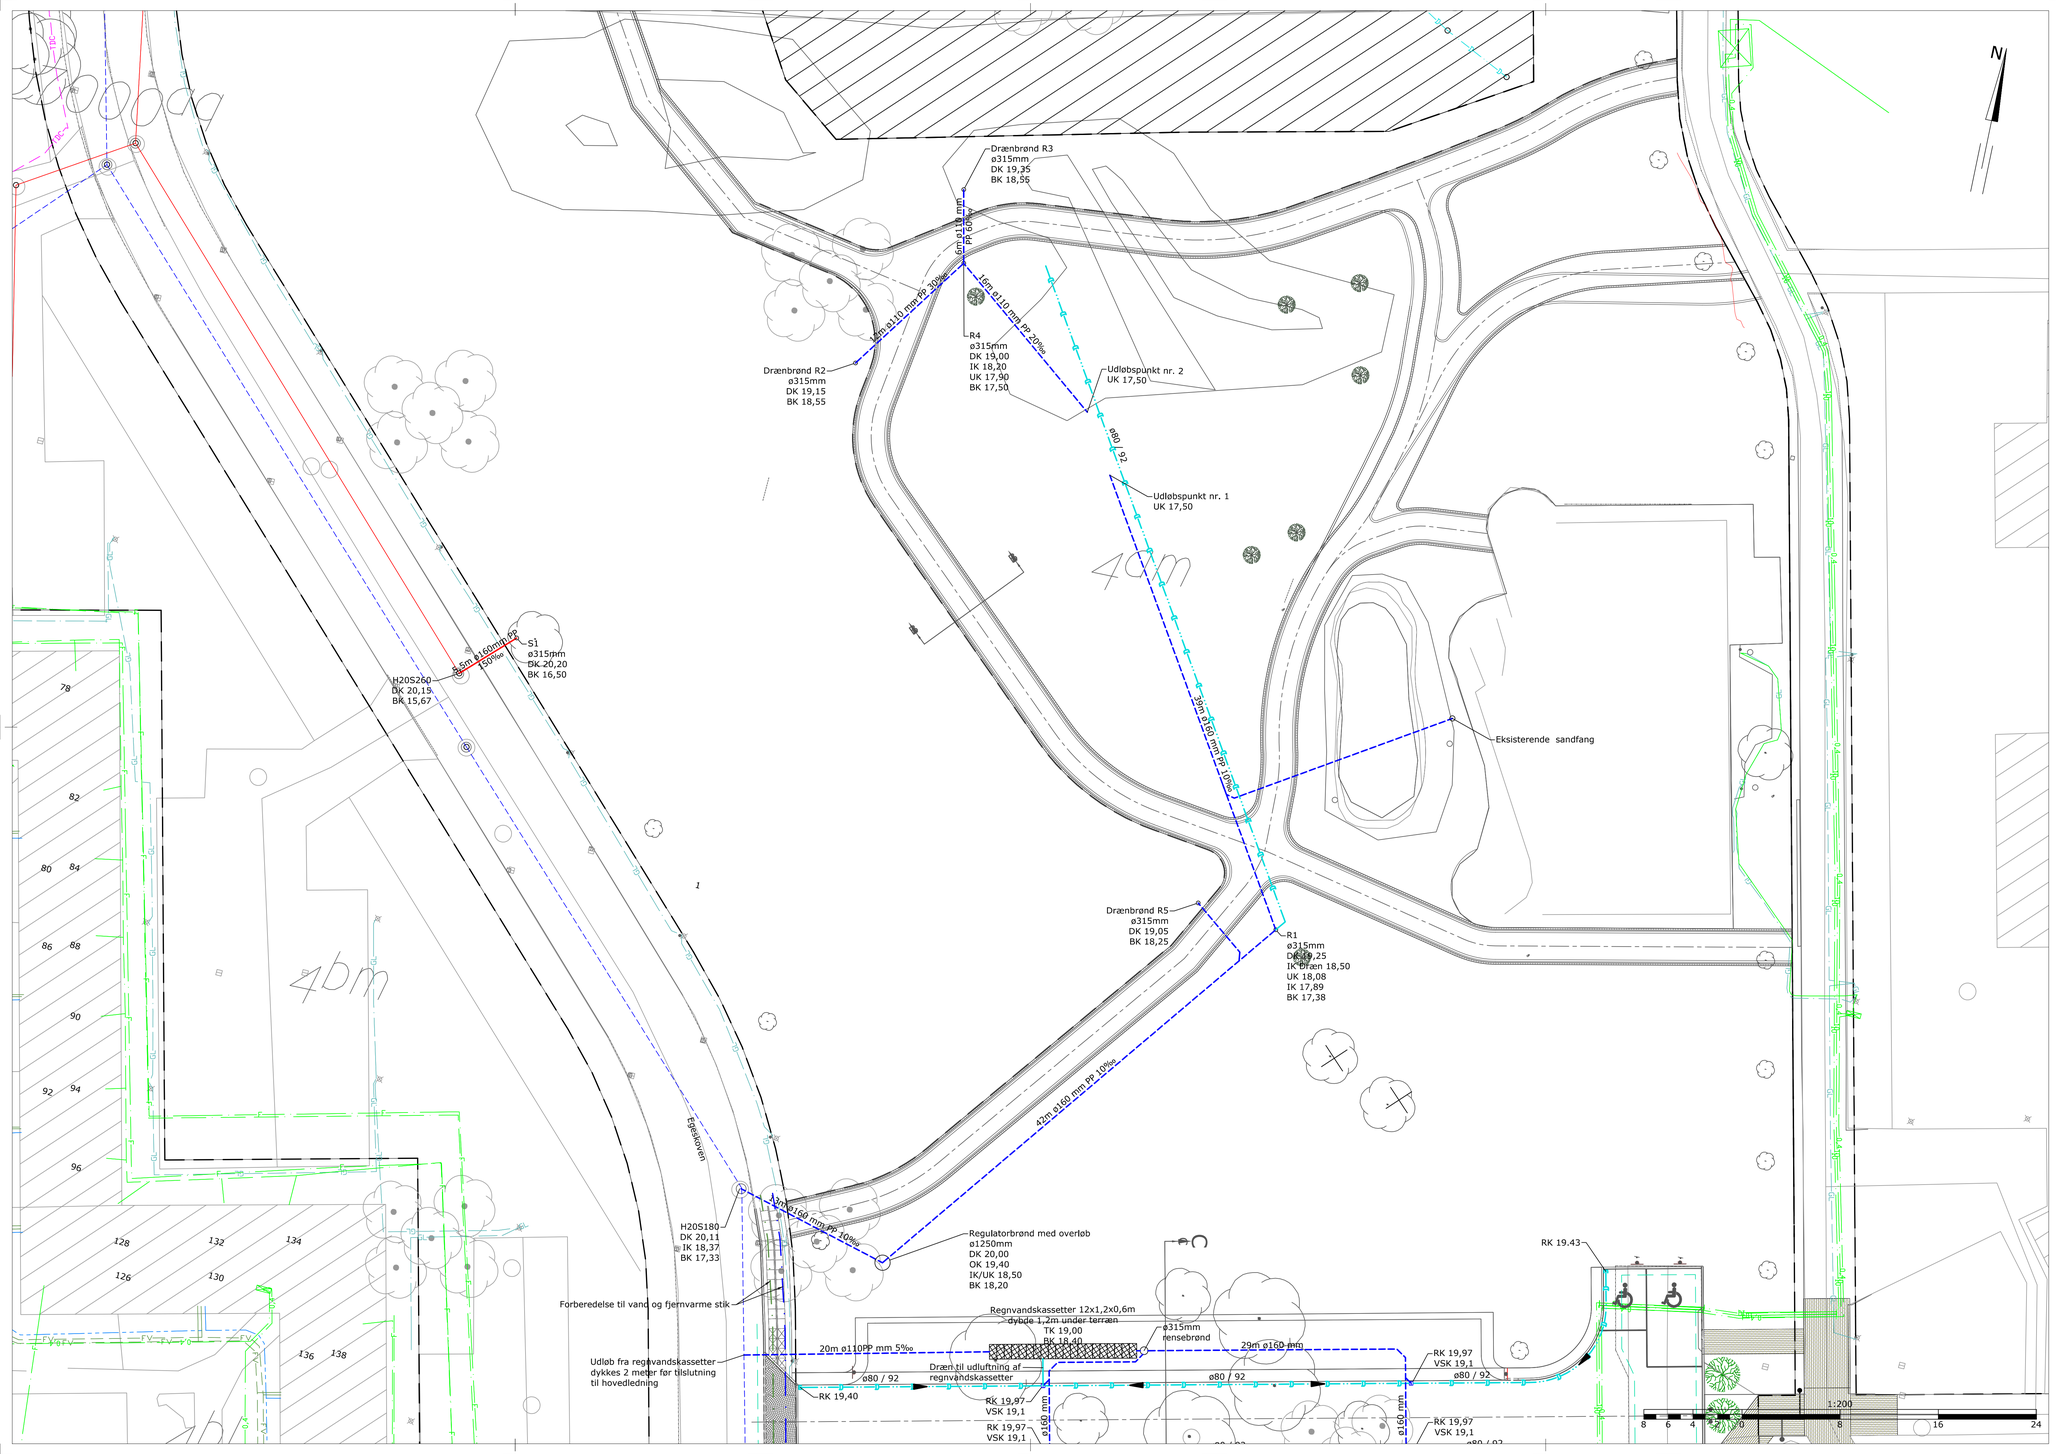

Signaturforklaring

- Eksist. spildevand, Glostrup Forsyning
- Eksist. regnvand, Glostrup Forsyning
- Eksist. vand, Glostrup Forsyning
- Eksist. drænledning, Glostrup Forsyning
- Eksist. brønd, Glostrup Forsyning
- Eksist. vandkomponent, Glostrup Forsyning
- Eksist. el, Energinet
- Eksist. fjernvarme, Glostrup Boligselskab
- Eksist. fiber, Glostrup Boligselskab
- Eksist. vand, Glostrup Boligselskab
- Eksist. el, Glostrup Boligselskab
- Eksist. fjernvarme, varm
- Eksist. tele, IBM
- Eksist. 0,4kV, Radius Elnet
- Eksist. stikledning, Radius Elnet
- Eksist. 10kV, Radius Elnet
- Eksist. trækrør, Radius Elnet
- Eksist. lysleder/signalkabel, Radius Elnet
- Eksist. fiber, Glostrup Boligselskab
- Eksist. elskab, Radius Elnet
- Eksist. station, Radius Elnet
- Eksist. tele, TDC
- Eksist. lysleder, Yousee
- Eksist. tele, Telia
- Eksist. gadebelysning, Ørsted
- Eksist. skel, fra grundkort
- Eksist. mast, fra grundkort
- Eksist. nedløbsrist, fra grundkort
- Eksist. brønddæksel , fra grundkort
- Eksist. træ, fra grundkort
- Eksist. skel, fra grundkort
- Eksist. div. træer, fra opmåling
- Eksist. lysmast i stål, fra opmåling
- Eksist. lysmast, fra opmåling
- Eksist. el-skab, fra opmåling
- Eksist. nedløbsrist, fra opmåling
- Eksist. div. brønde, fra opmåling
- Eksist. stophane, fra opmåling
- Eksist. stele, fra opmåling
- Eksist. færdselstavle, fra opmåling
- Eksist. vejskilt, fra opmåling
- Eksist. brandhane, fra opmåling
- Eksist. affaldsbeholder, fra opmåling
- Projekt. delområde
- Projekt. byggefelt
- Projekt. kløvede granitkantsten
- Projekt. kløvede granitkantsten, dykkede
- Projekt. spildevandsledning
- Projekt. regnvandsledning
- Projekt. nedløbsrist
- Projekt. tørbrønd
- Projekt. drænledning
- Projek. dobbeltvægget dræn
- Projekt. brønd ø315mm/1250mm
- Projekt. tele, TDC
- Projekt. gadebelysning, Ørsted
- Projekt. lysleder/signalkabel, Radius Elnet
- Projekt. gadelampe gensættes
- DK:xx,xx — Projekt. dækslekote
- VSK:xx,xx — Projekt. vandspejlskote
- BK:xx,xx — Projekt. bundkote
- Eksist. ledning nedlægges
- Eksist. lampe nedlægges/nedløbsrist incl. stik opbrydes, stik afproppes på hovedledning/træ fjernes
- Projekt. trækrør, vand
- Projekt. trækrør, fjernvarme

F1_K10_H1_002

Note:

Ubenævnte regnvandsledninger er ø160 mm PP klasse SN8
Stikledninger lægges med min. 15‰ fald og max. 300‰ fald
Koter og alle ubenævnte mål er i m.
Koordinatsystem: diktm3 - DVR90
Placering af eksist. ledninger er altid vejledende.
Eksist. forhold vises nedtonet.

Udgave	Betegnelse/Revision	Dato	Udført	Kontrol	Godkendt
Sag:	Glostrup Kommune Byggemodning af området ved Egeskoven (Cirkusgrunden)	Projekt nr.:	1040 3815		
		Fase:	Detailprojekt		
Emne:	Ledningsplan Boliger og rekreativt område	Tegn. nr.:	F1_K10_H1_002		Rev.:
Dato: 2019.04.05	Udf.: DAAN/BIEN Kont.: AAB	Godk.: DAAN	Mål: 1:200		

NIRAS

Ahlgade 3M, 4300 Holbæk
niras@niras.dkddd

L:\SAG\1040\3815\PROJECT\AutoCad\Layout\F1_K10_H1_002-Ledningsplan.dwg
08-07-2019 14:57:29