

BYPLANVEDTÆGT NR. G 19

GLOSTRUP KOMMUNE

OMRÅDE BEGRÆNSET AF MELLEMTOFTEVEJ,
ØRNEVEJ, SOFIELUNDSVEJ OG GLENTEVEJ.

GLOSTRUP KOMMUNE - BYPLANVEDTÆGT NR. G 19 FOR ET OMRÅDE BEGRÆNSET AF
MELLEMTOFTEVEJ, ØRNEVEJ, SOFIELUNDSVEJ OG GLENTEVEJ.

- §. 1. I medfør af lov nr. 181 af 29. april 1938 om byplaner, jfr. bekendtgørelse nr. 242 af 30.4.1949, har Glostrup sogneråd vedtaget at pålægge følgende ejendomme nedennævnte bestemmelser, idet der på den vedføjede plan er angivet grænsen for det område, der omfattes af nærværende byplanvedtægt:
Matr.nr. 13 kt, eo, fm, fn
16 u
alle af Hvissinge ejerlav, Glostrup kommune.
- §. 2. a. På disse ejendomme må kun opføres beboelsesbygninger med 2 fulde etager og udnyttet tagetage og med indtil 12 lejligheder i hver bygning; desuden kan tillades opført de med "A" mrk. garager.
b. Al bebyggelse placeres som vist på planen.
c. I enkelte af bebyggelserne langs Glentevej kan med sognerådets tilladelse indrettes de butikker, der er nødvendige for forsyning af beboerne i kvarteret.
d. Bygningerne skal på alle frie sider udføres som facade.
e. Ubebyggede arealer, der ikke benyttes som adgangsveje, gårdsplads el.lign., skal anlægges og vedligeholdes som park, have m.v.
f. På ejendommene må herefter ikke opføres anden bebyggelse end den på planen angivne, idet det dog skal være tilladt at opføre de til kvarterets elforsyning evt. nødvendige transformerstationer af højst 25 m² grundareal og 4,5 m højde og med en placering, der skal godkendes af sognerådet.
- §. 3. Sognerådet er berettiget til at tillade mindre betydende ændringer i bestemmelserne i § 2 uden at derved udnyttelsen af ejendommene eller karakteren af det kvarter, som nærværende byplanvedtægt søger at skabe, ændres.
- §. 4. Påtaleretten vedr. overholdelsen af foranstående bestemmelser har Glostrup sogneråd.
- Vedttaget af Glostrup sogneråd i mødet den 12. september 1950.

P. S. V.

Vald. Hansen

/
Helge Petersen

Fremlagt til eftersyn på rådhuset i Glostrup fra 9. november 1950 til 30. november 1950.

2.k.j.nr. 32-3-1951.


I medfør af bekendtgørelse nr. 242 af 30. april 1949 af lov om byplaner godkendes foranstående af Glostrup sogneråd vedtagne forslag til en partiel byplanvedtægt for et område i Hvissinge ejerlav begrænset af Mellemtoftevej, Ørnevej, Sofielundsvej og Glentevej.

Boligministeriet, den 18. april 1951.

P. M. V.

E. B.

Johs. Bløcher.

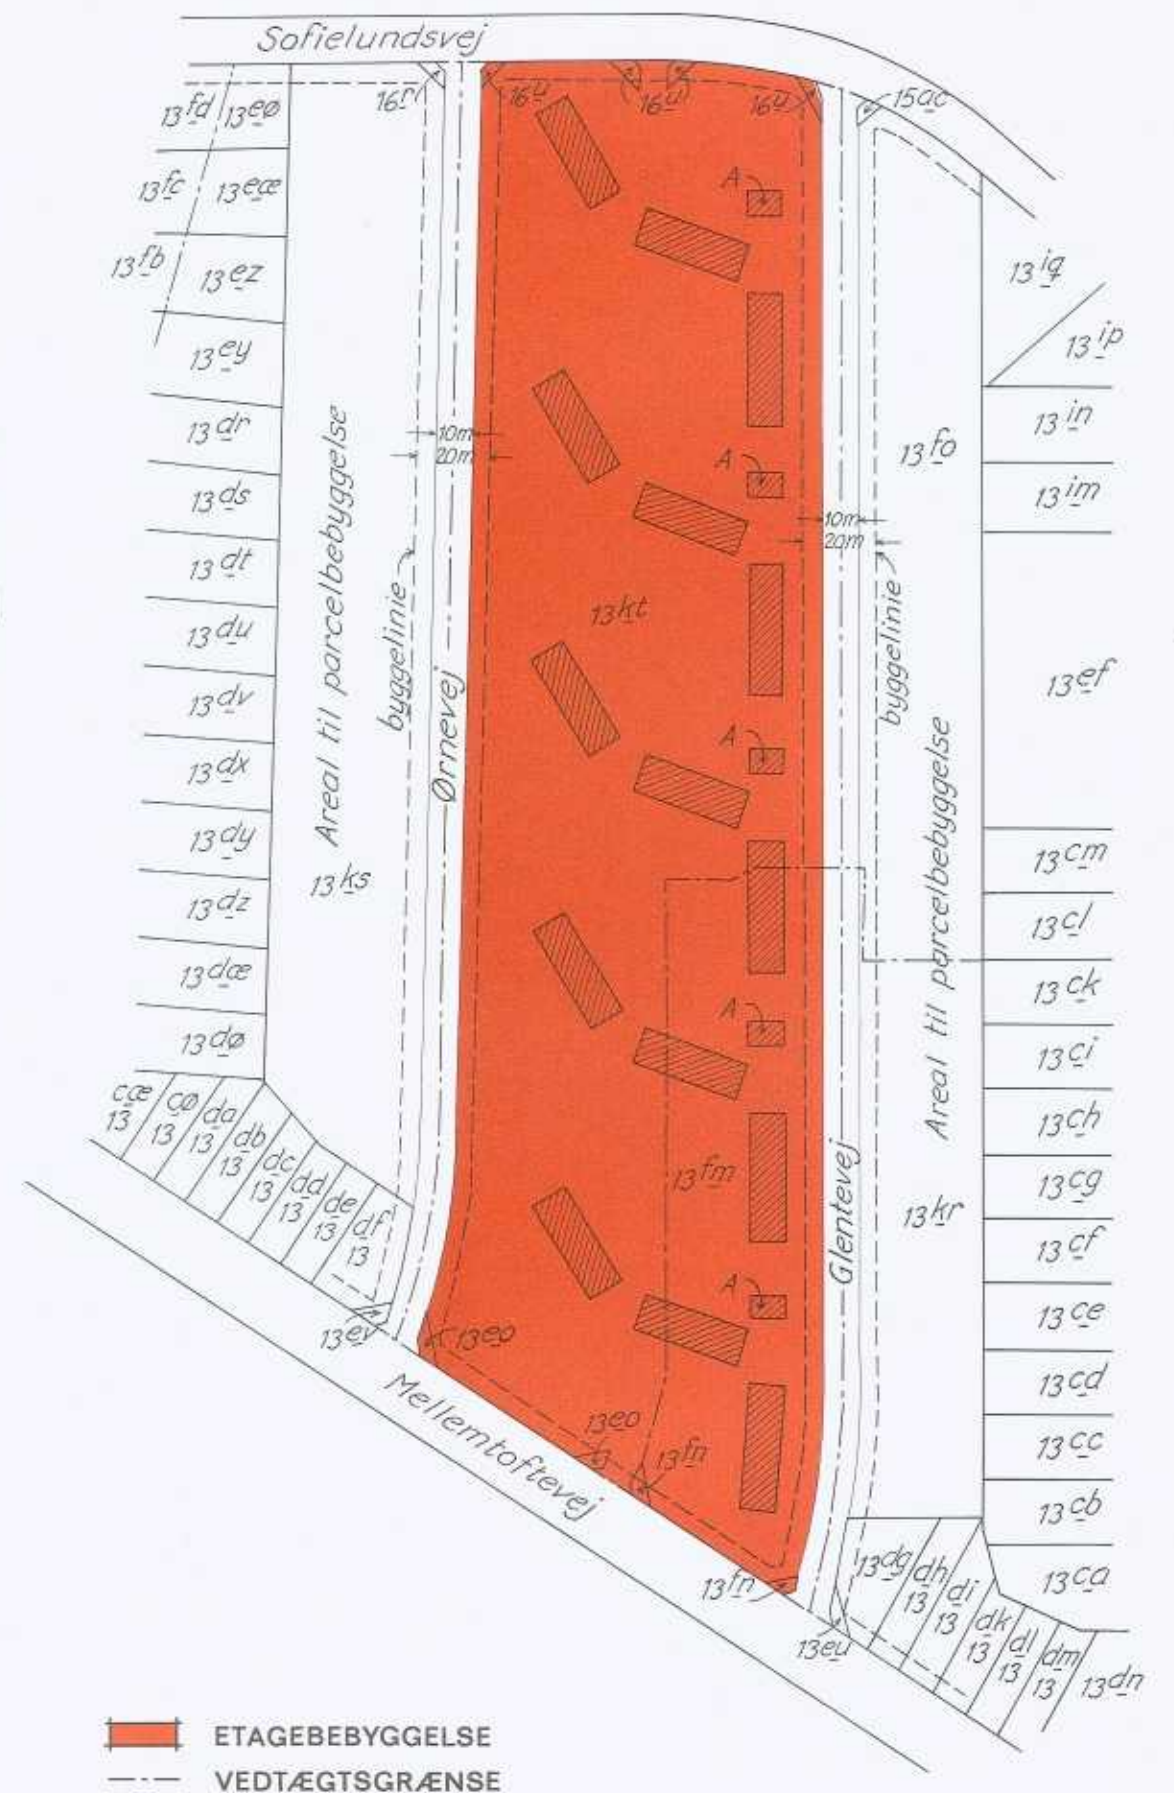

- ETAGEBEBYGGELSE
- VEDTÆGTSGRÆNSE

BILAG TIL BYPLANVEDTÆGT NR. G 19
 FOR ET OMRÅDE BEGRÆNSET AF
 MELLEMTOFTEVEJ, ØRNEVEJ,
 SOFIELUNDSVEJ OG GLENTEVEJ.
 GLOSTRUP KOMMUNE

MÅL 1 : 2000

