

## MÅLEBLAD NR. 2


I cirkelbuer er buelængden angivet

RTK-Tjeneste: Leica SmartNet Danmark



X = 81300

Y = 141200

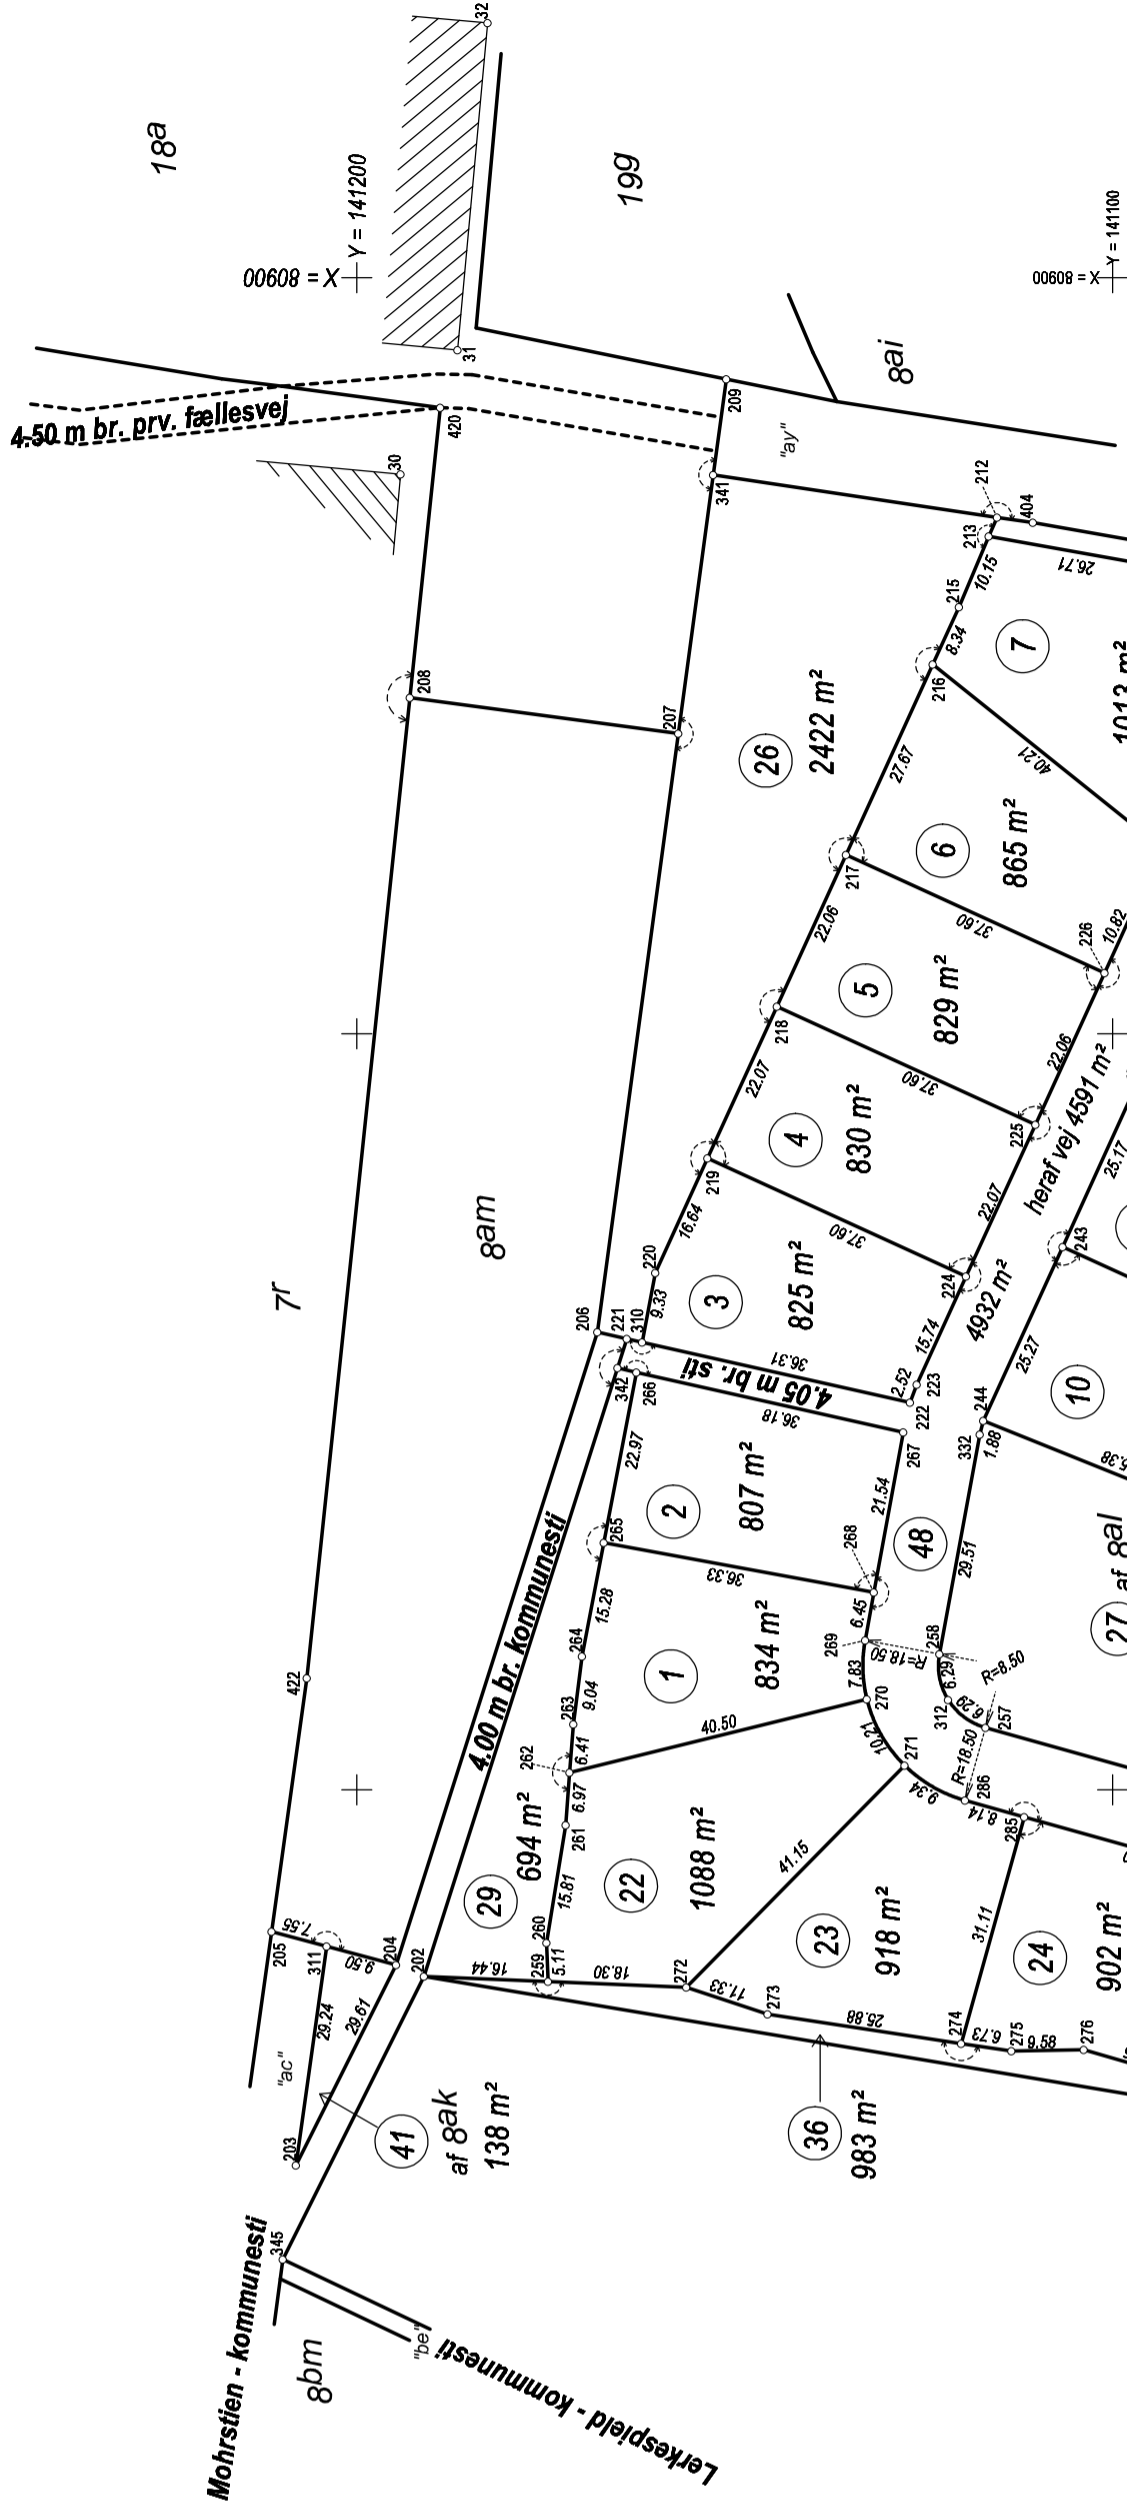

Nr	Y	X	BEMÆRKNING	Nr	Y	X	BEMÆRKNING
3	140954,64	81164,19	Skelpt g1. jernr	236	141090,09	80938,90	Skelpt jernr
4	140954,43	81156,73	Skelpt g1. jernr	237	141041,93	80993,66	Skelpt jernr
5	140948,88	81159,32	Skelpt g1. jernr	238	141044,98	80989,07	Skelpt jernr
6	140948,26	81153,92	Skelpt g1. jernr	239	141062,11	80985,12	Skelpt jernr
7	140957,22	81148,82	Skelpt g1. jernr	240	141077,85	80981,49	Skelpt jernr
8	140958,79	81158,52	Skelpt g1. jernr	241	141087,49	80986,25	Skelpt jernr
9	141016,28	81150,29	Skelpt g1. jernr	242	141096,18	81005,31	Skelpt jernr
10	141008,63	81077,92	Skelpt g1. jernr	243	141106,62	81028,21	Skelpt jernr
11	141154,22	80926,02	Bygning - mur	244	141117,11	81051,20	Skelpt jernr
12	141182,70	80959,56	Bygning - mur	245	141084,28	81064,39	Skelpt jernr

Delnumre af matr.nr. 8ak og 8al  
Ejertlav: Hvesinge By, Glostrup  
Kommune: Glostrup Kommune  
Opmålt i: december 2017  
Målforhold: 1: 1000  
Landinspektør j.nr.: 201726131  
Landinspektør  
Steen Boe  
Landinspektør  
Dato: 7. december 2017  
Signaturforklaring  
Blindt skel, der ikke bortfalder  
Mål eller koordinater, der kun er til brug ved indlæggningen på matrikelkortet, er angivet med klamme.  
Mål eller koordinater, der er overført fra en sag, der tidligere er indsendt til Geodatastyrelsen, er mærket med GL.



Produktionsvej 22  
2600 Glostrup  
Tlf. 3610 4700  
www.lifa.dk  
lifa@lifa.dk

Andre signaturer:  
Se DS 104 og 198

Sortevej - Kommunevej  
Privat fællessti  
8bm  
8am  
8ah  
8ai  
8aj  
8ak  
8al  
8an  
8au  
8av  
8aw  
X = 80900  
Y = 141000

X = 140900  
Y = 140900